




Drosselbauwerk 1

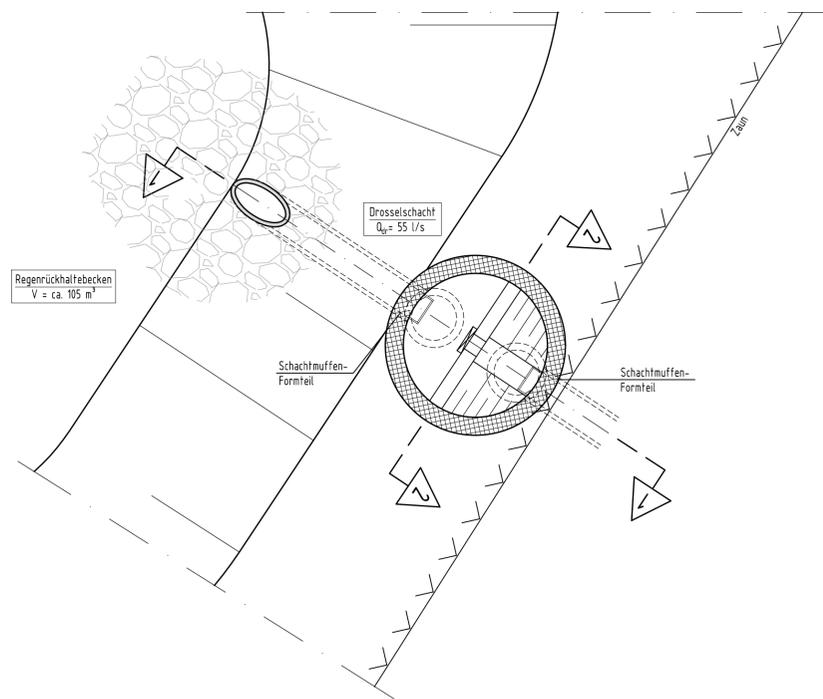

Schnitt 1-1

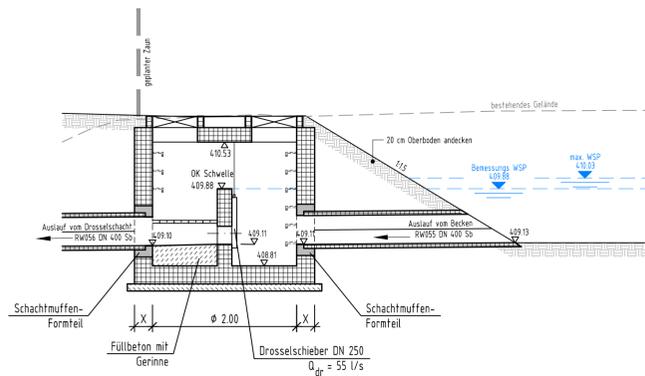

Schnitt 2-2

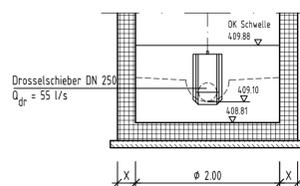


X = Maß nach statischer Berechnung

Schnitt 3-3 Baugebiet Lauterachblick Regenrückhaltebecken



GENEHMIGUNGSPLANUNG

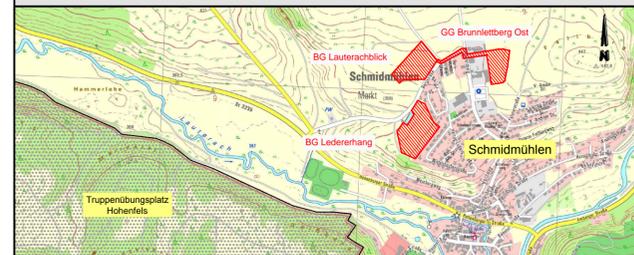

Baugebiet Brunnettberg West
Markt Schmidmühlen
Landkreis Amberg-Weilheim

Anlagennummer
6.2

Maßstab
1:50

**Bauwerksplan
Drosselschacht Baugebiet**

Plangröße
0,34 m²
Projektnummer
308316
entworfen
Oktober 2016
S. Klein
gezeichnet
Oktober 2016
L. Gigliotti
geprüft
13.11.2017
M. Hacker

Vorhabensträger:
Markt Schmidmühlen
den

Entwurfsverfasser:
Neumarkt i.d.OPf.,
den 13.11.2017



Regensburger Straße 112
92318 Neumarkt i.d.OPf.
Telefon: +49 9181 2687-0
Telefax: +49 9181 2687-30
info@petering.de
www.petering.de