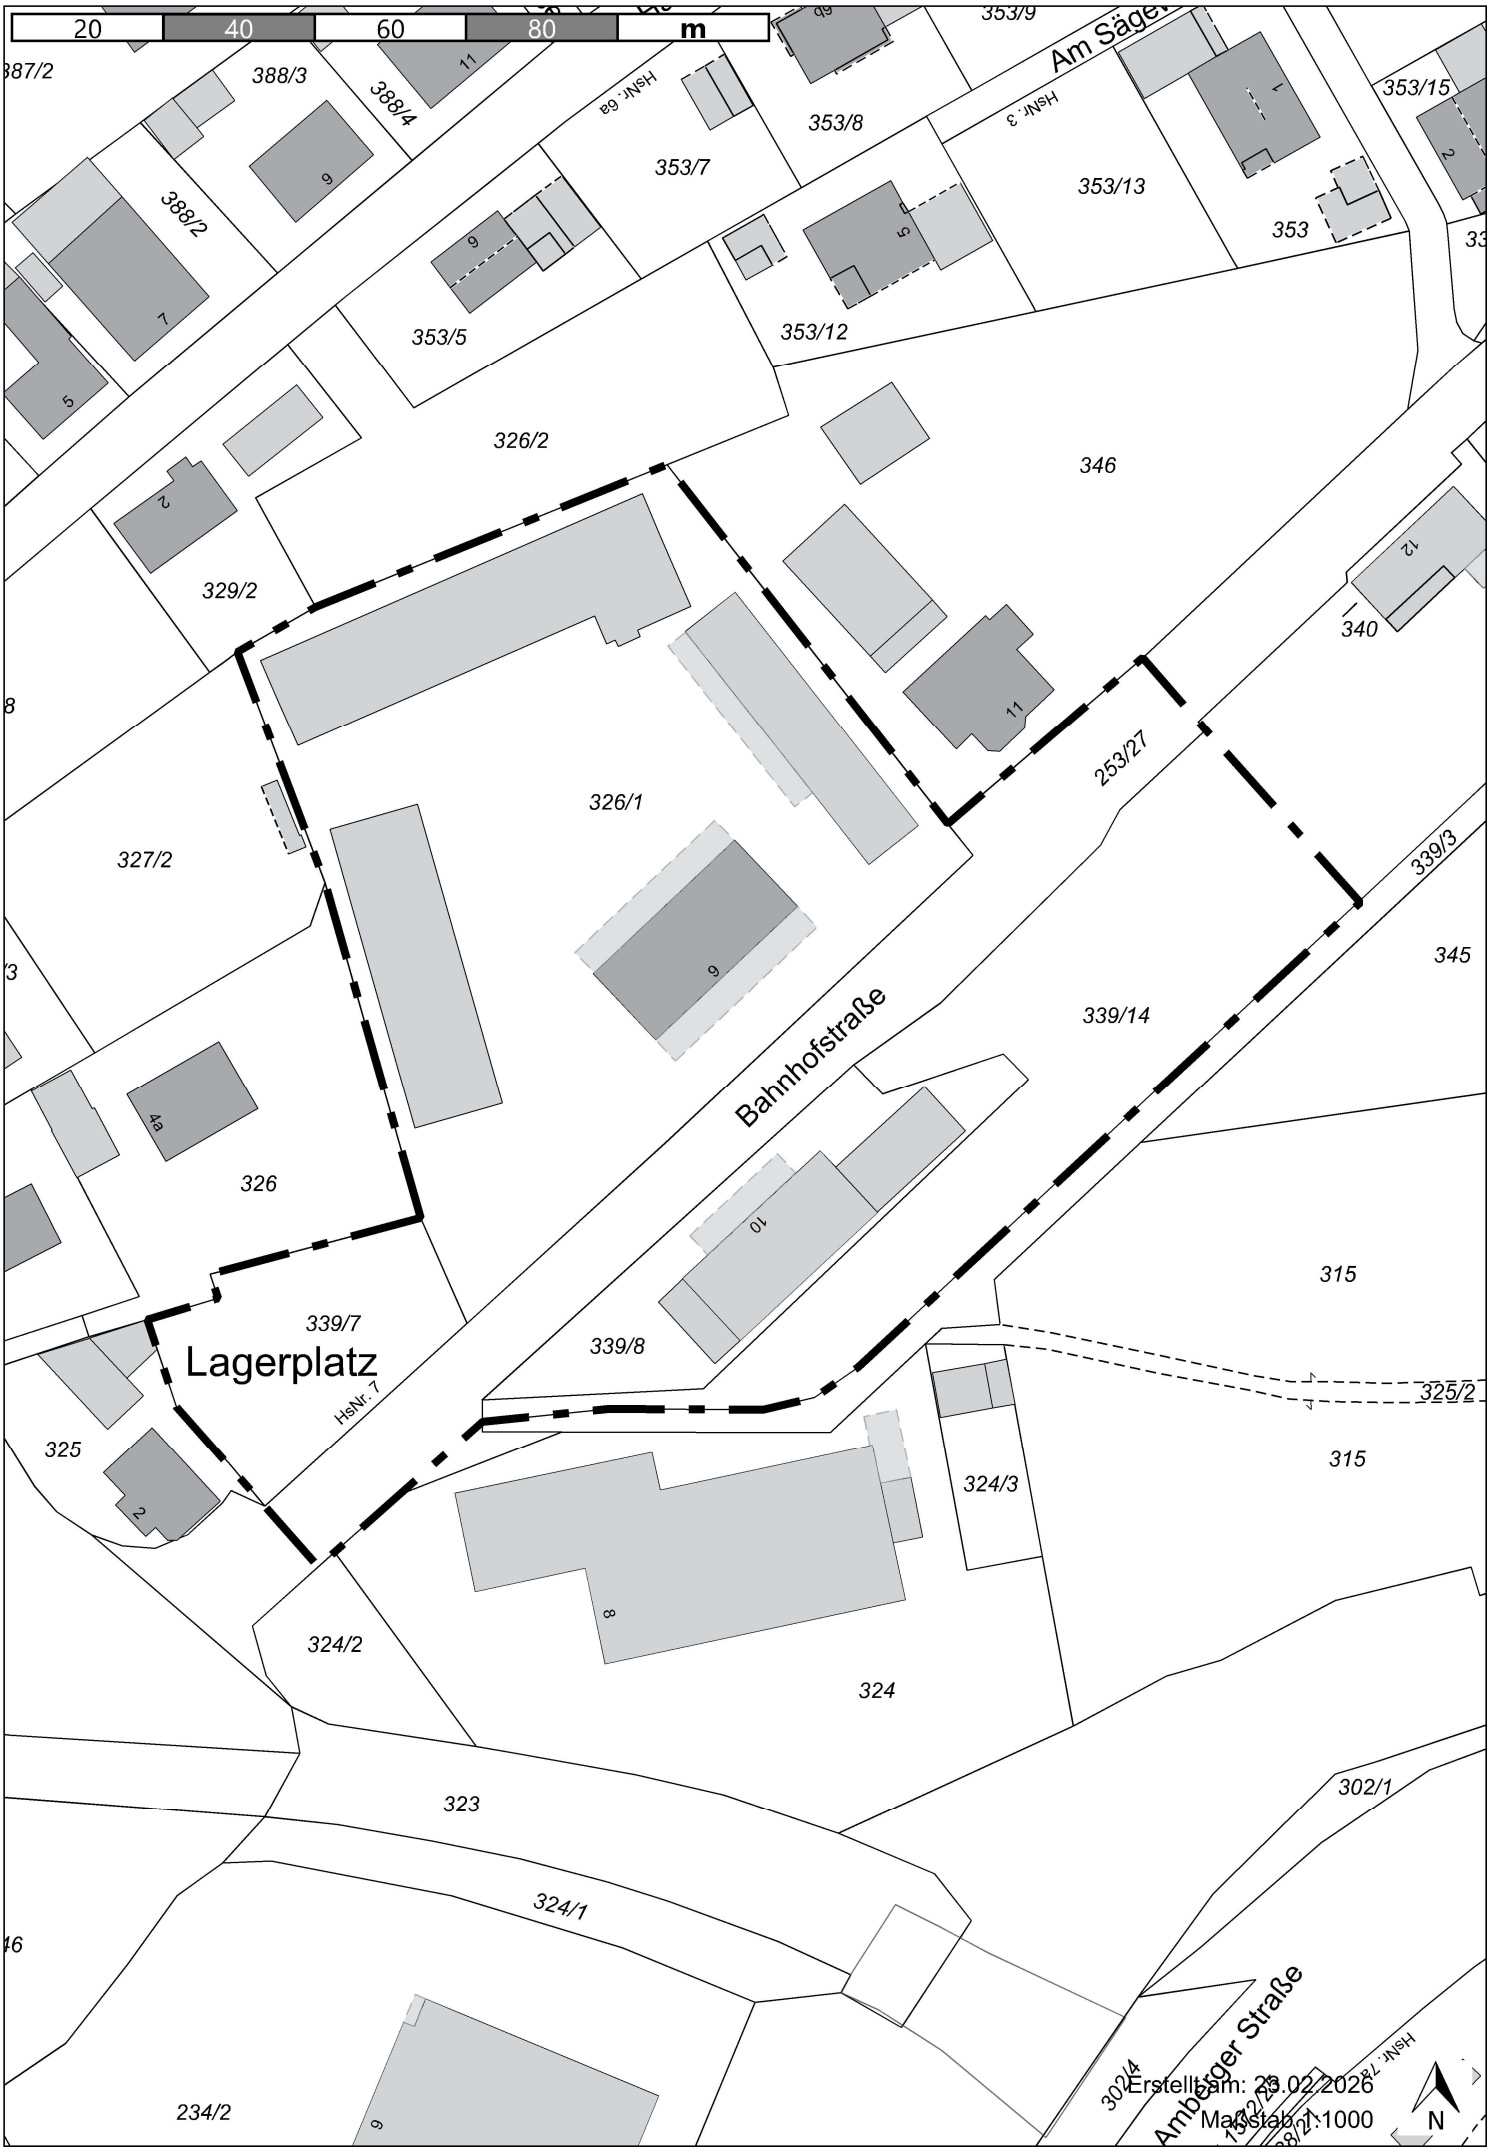

Erstelltam: 23.02.2026
Maßstab 1:1000