


ENTWURF FÜR DIE ERRICHTUNG EINER FERIENHAUSSIEDLUNG VERTEILT AUF 9 EINZELNE HÄUSER

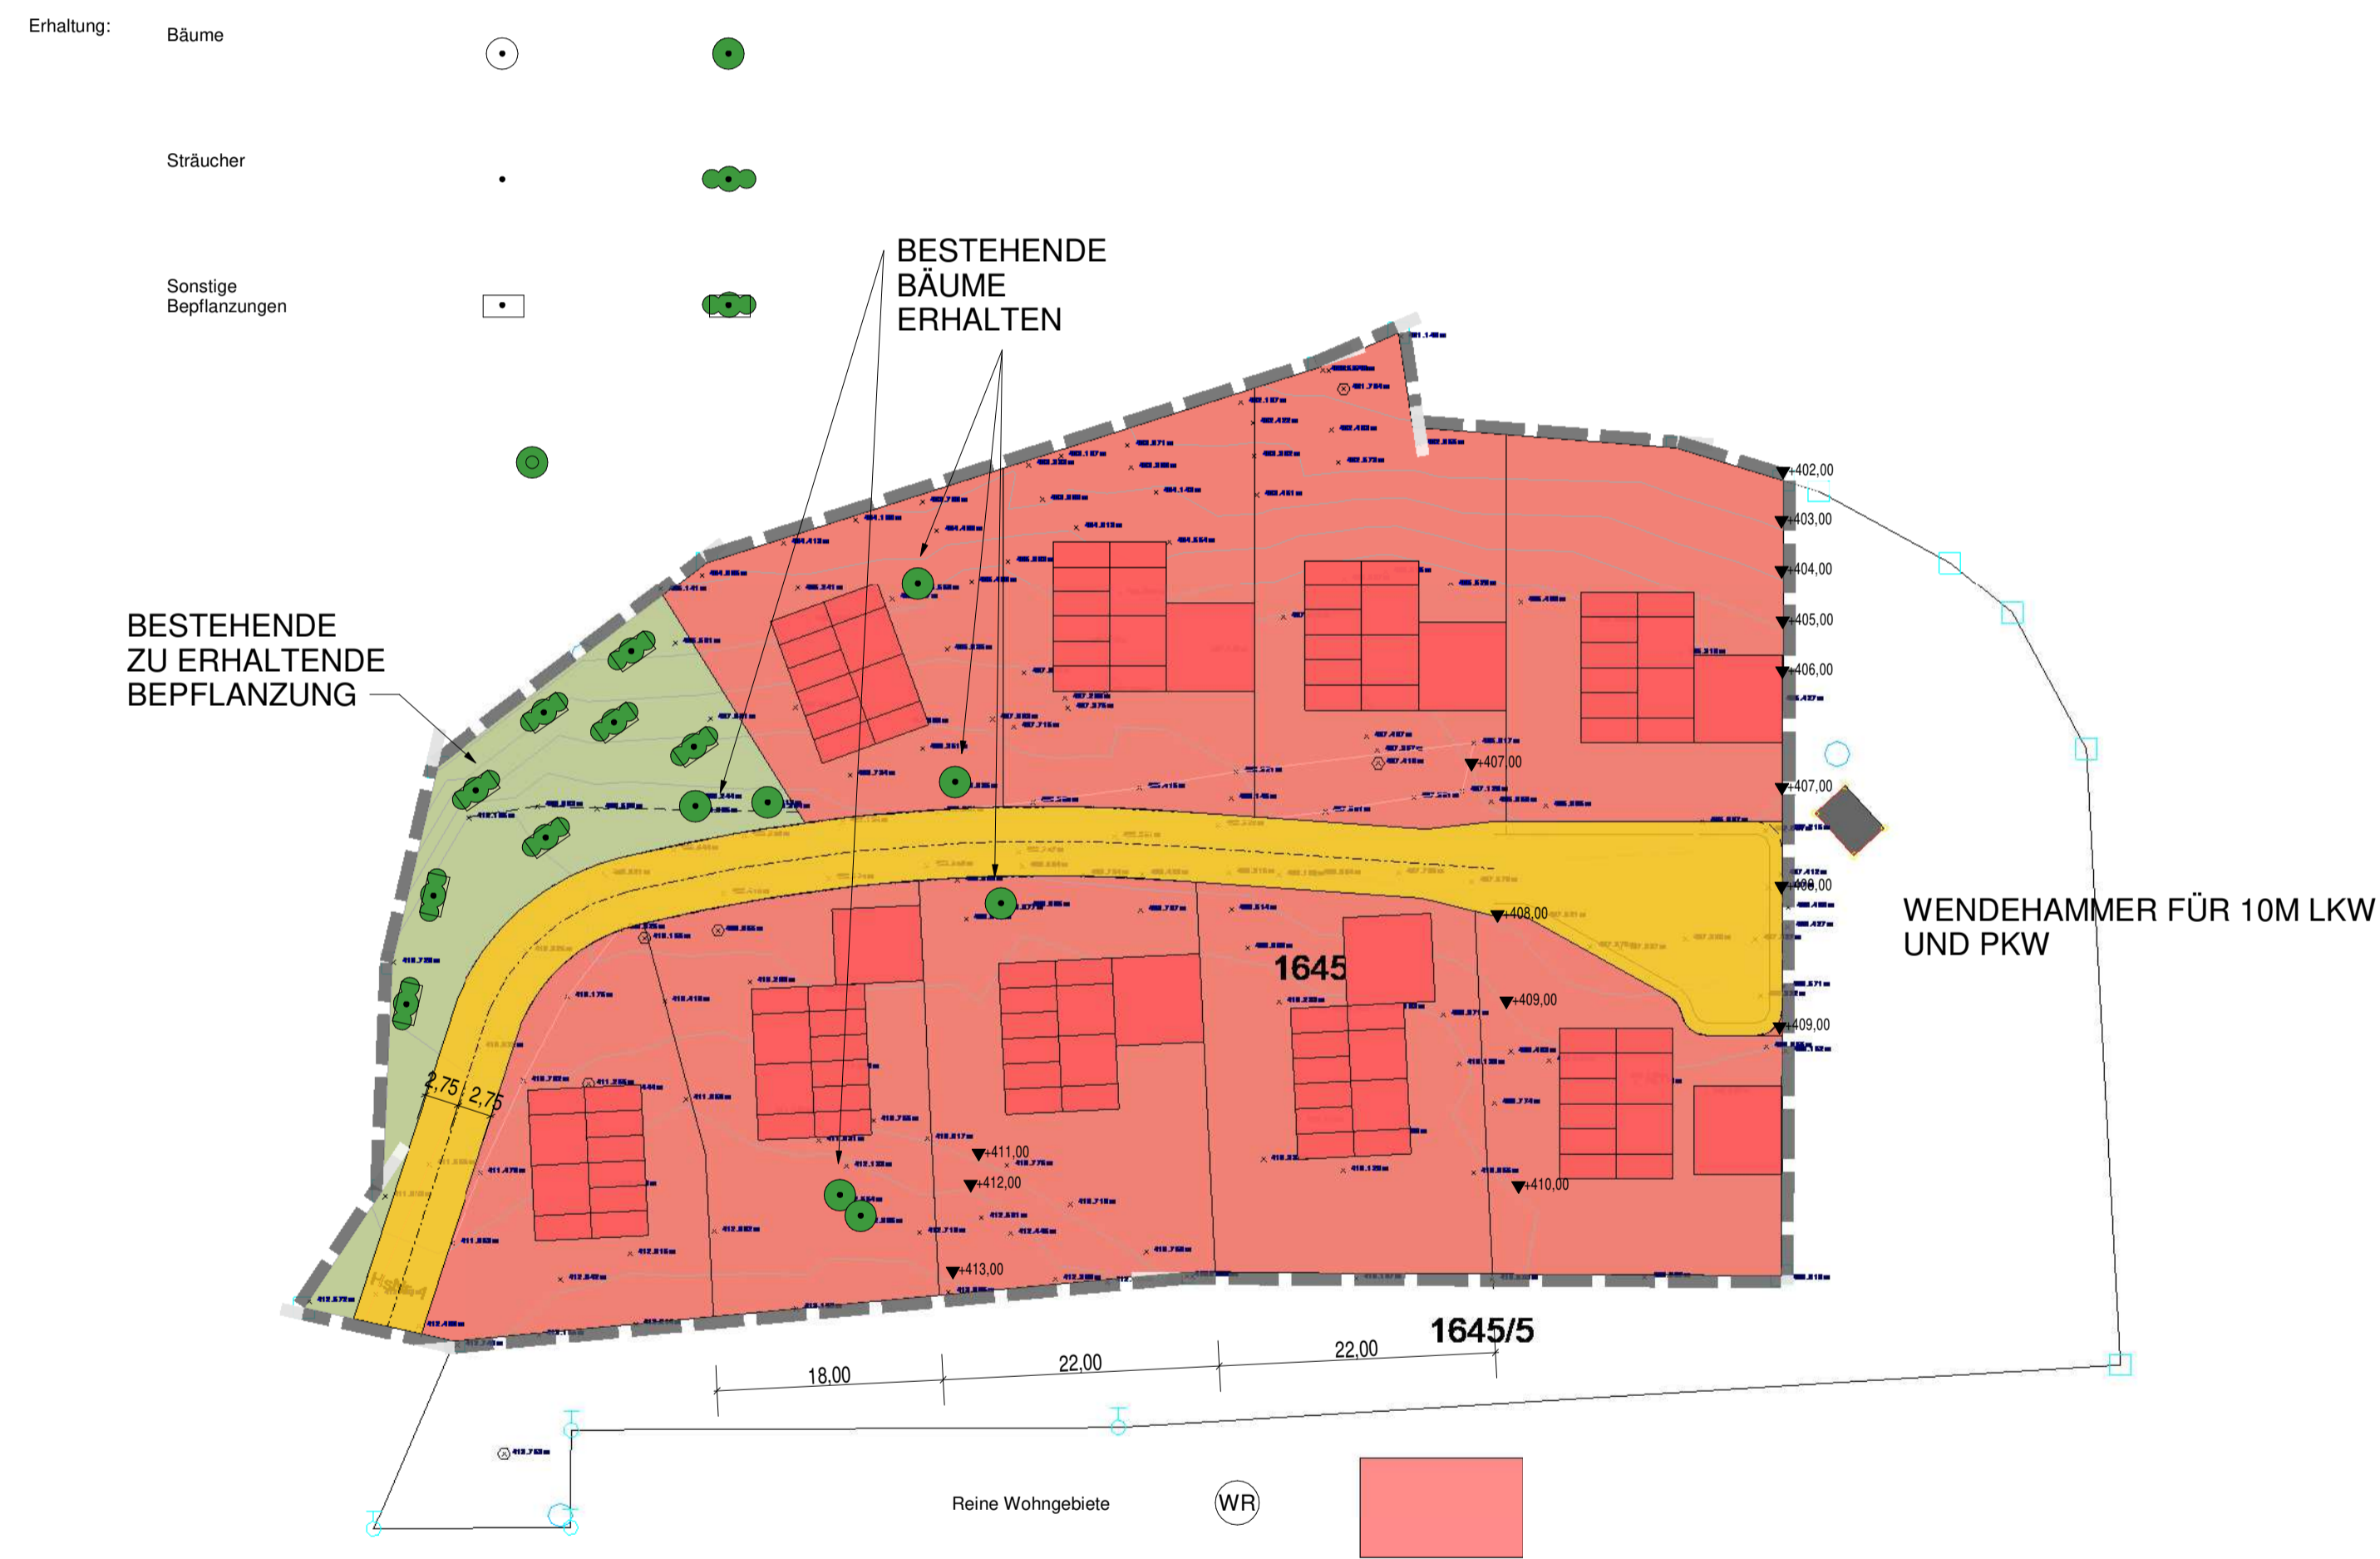


Gemeinde Schmidmühlen

Landkreis Amberg-Weilburg

ENTWURF VORHABENBEZOGENER BEBAUUNGSPLAN

Sondergebiet
"Ferienhaussiedlung Theilberg"

Grundstück Fl.Nr.1645; Gemarkung Schmidmühlen

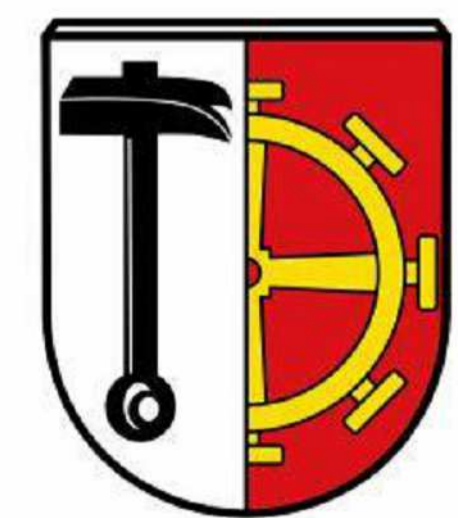

Satzung
...2022

M = 1:1000